
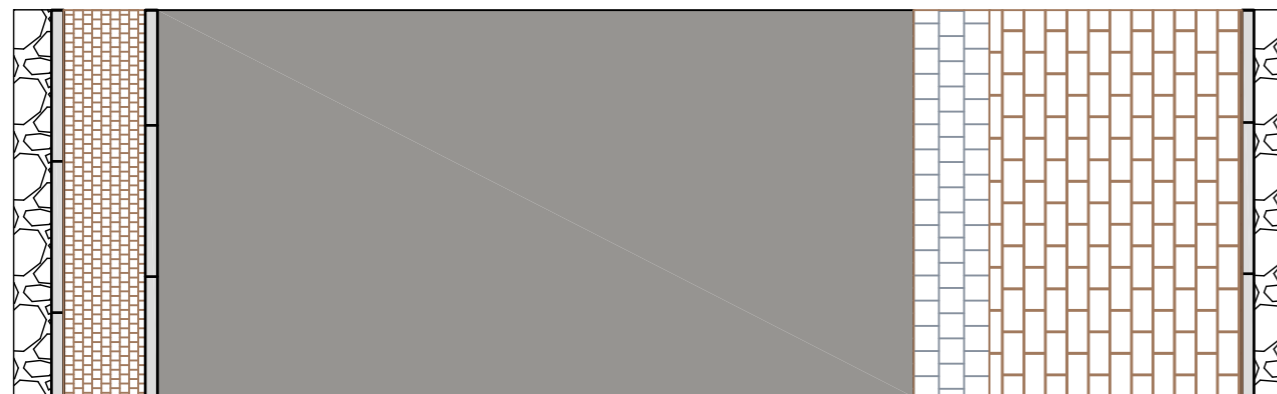


Regelquerschnitt A-A Molkereistraße

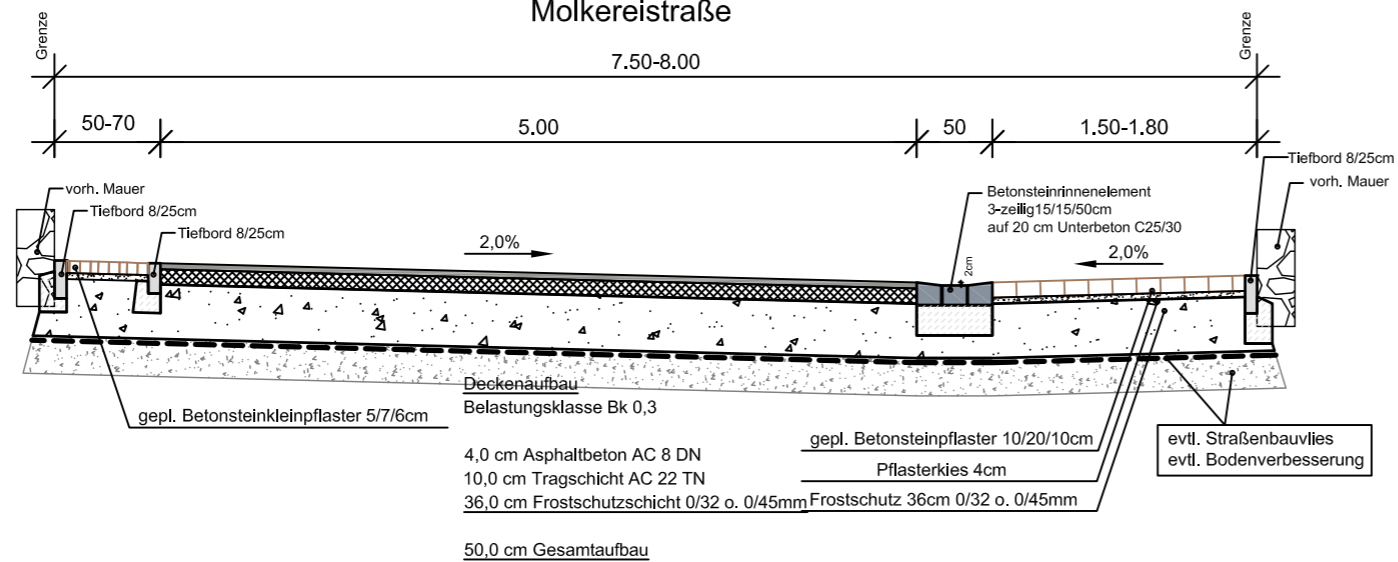

		<h1 style="margin: 0;">Stadt Wolfhagen</h1>	
Projekt-Nr.: 14-22	<h2 style="margin: 0;">Straßenbau Bründeresen Molkereistraße</h2>		Blatt Nr.: <h1 style="margin: 0; font-size: 2em;">S 4</h1>
Dateiname: 14-22_S1.dwg			Gezeichnet: <i>A. Bastelt</i>
Datum: 01.07.2020			Bearbeitet: Henkelmann
Maßstab: 1 : 50	REGELPROFIL A-A		Henkelmann
INGENIEURBÜRO MÜLLER GmbH - 34466 WOLFHAGEN			
Beratender Ingenieur BWK Ofenbergstraße 15 Telefon: 05692/5811 Telefax: 05692/8122 E-Mail: info@ib-mueller-woh.de			