

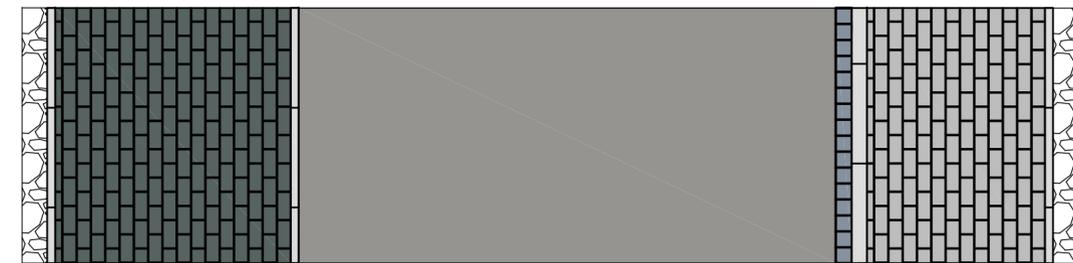


Regelquerschnitt A-A

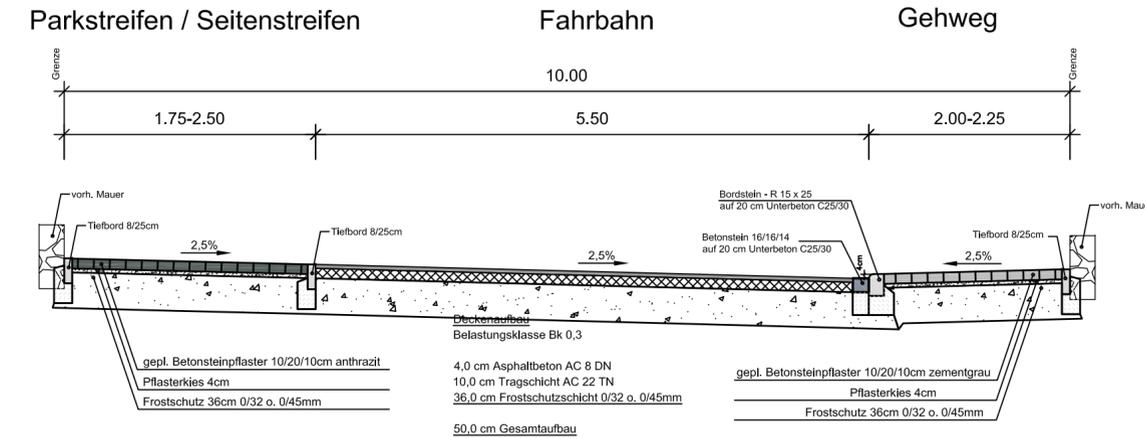

		Stadt Wolfhagen	
Projekt-Nr.: 15-13	S 5	Straßenbau Waldstraße	
Dateiname: 15-13_S1.dwg			
Datum: 25.06.2020			
Maßstab: 1 : 50	REGELPROFIL A-A		Gezeichnet: <i>A. Bartsch</i> Bearbeitet: <i>Henkelmann</i> <i>St. Müller</i>
INGENIEURBÜRO MÜLLER GmbH - 34466 WOLFHAGEN <small>Beratender Ingenieur BWK Ofenbergstraße 15 Telefon: 05692/5811 Telefax: 05692/8122 E-Mail: info@ib-mueller-woh.de</small>			

Regelquerschnitt B-B

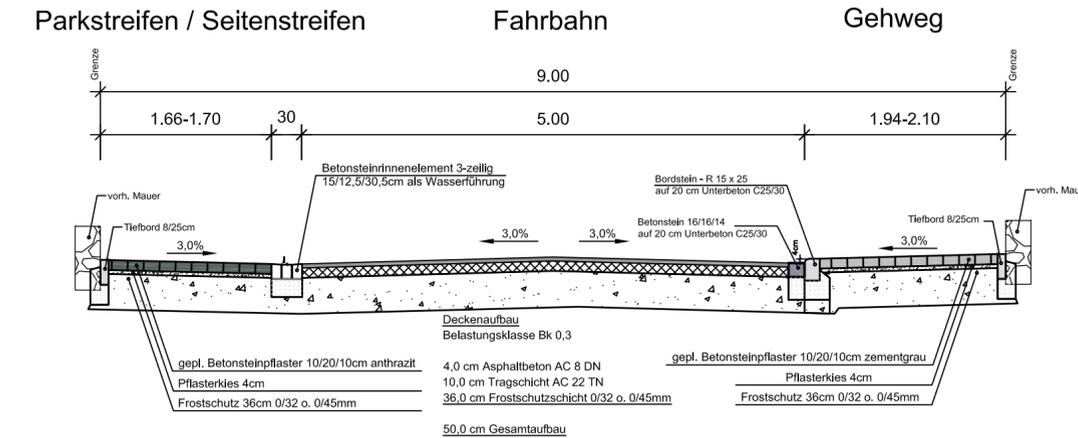

		Stadt Wolfhagen	
Projekt-Nr.: 15-13	S 6	Straßenbau Waldstraße	
Dateiname: 15-13_S1.dwg			
Datum: 25.06.2020			
Maßstab: 1 : 50	REGELPROFIL B-B		Gezeichnet: <i>A. Bartsch</i> Bearbeitet: <i>Henkelmann</i> <i>St. Müller</i>
INGENIEURBÜRO MÜLLER GmbH - 34466 WOLFHAGEN <small>Beratender Ingenieur BWK Ofenbergstraße 15 Telefon: 05692/5811 Telefax: 05692/8122 E-Mail: info@ib-mueller-woh.de</small>			