



Fördergebietsabgrenzung

Fördergebietsabgrenzung

Denkmalschutz


- Einzeldenkmale
- Einzeldenkmale Nebengebäude
- Gesamtanlage

Grundkarte

- Gebäude
- Nebengebäude
- Gewässer
- Flurstücke
- Raumkante

Ortsteil: Altenhasungen
Blattgröße: A3
Maßstab: M 1:3000
Stand: 31. August 2022



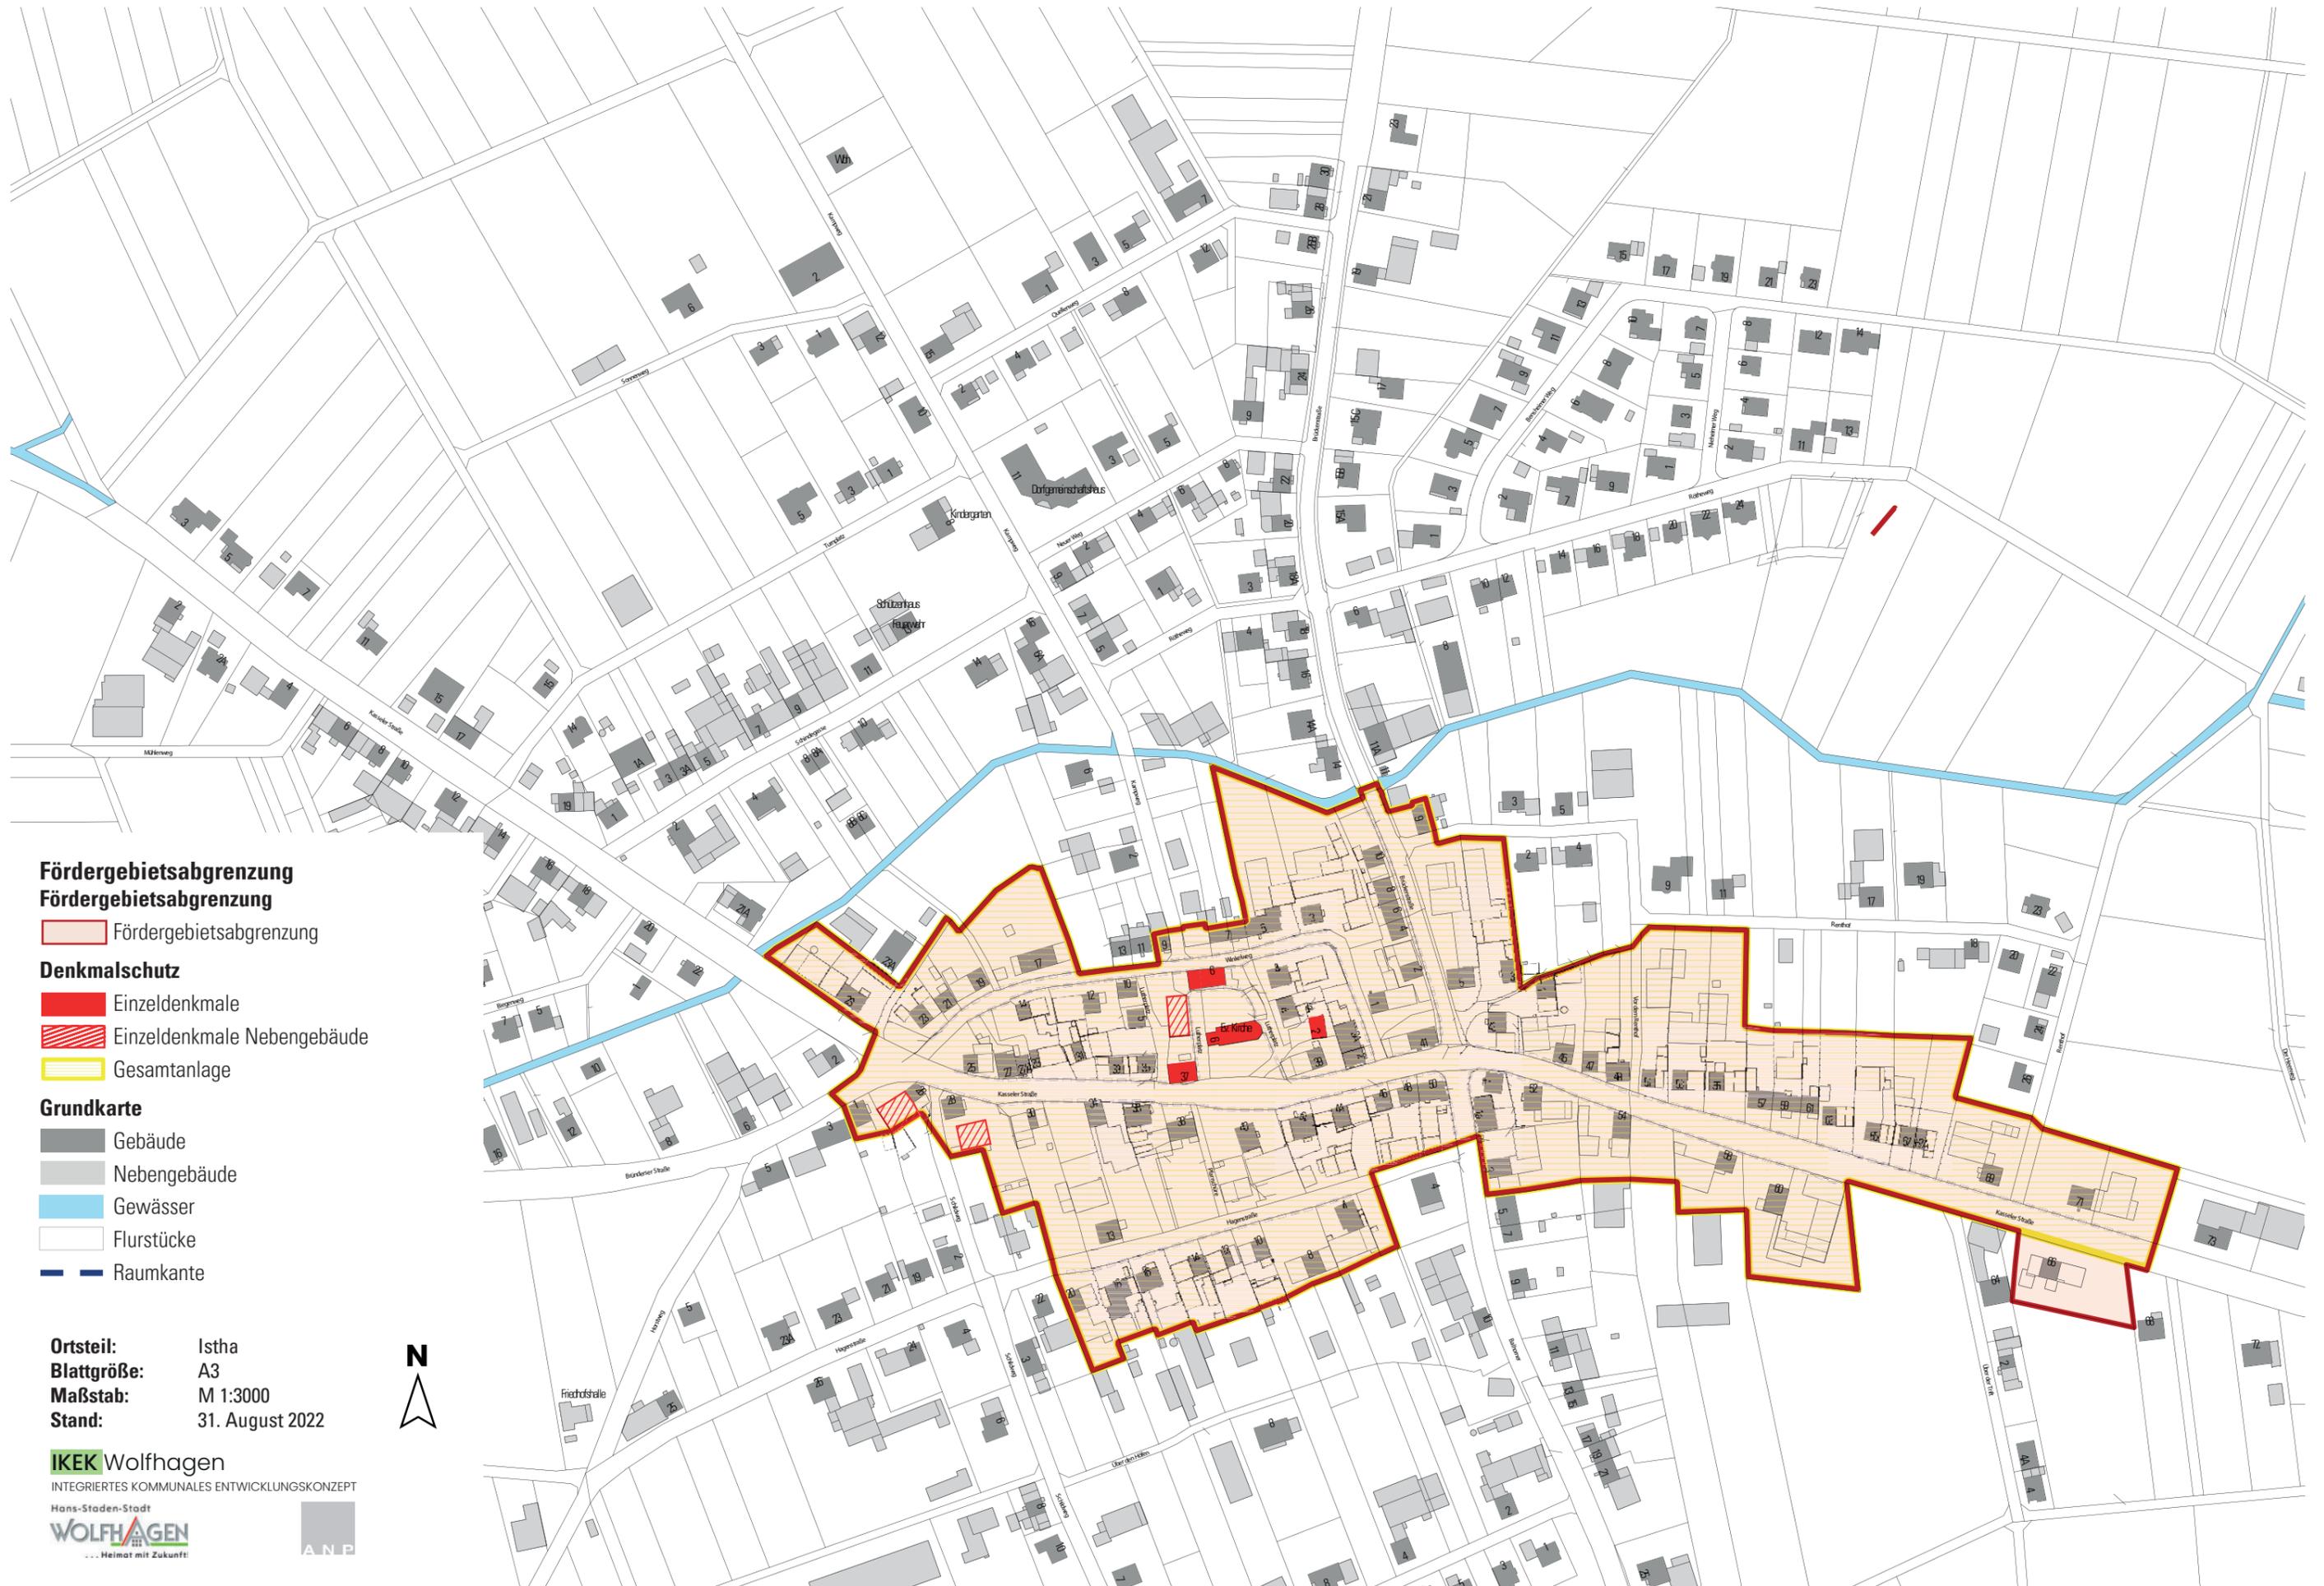

Fördergebietsabgrenzung

Fördergebietsabgrenzung

Denkmalschutz

- Einzeldenkmale
- Einzeldenkmale Nebengebäude
- Gesamtanlage

Grundkarte

- Gebäude
- Nebengebäude
- Gewässer
- Flurstücke
- Raumkante

Ortsteil: Isthia
 Blattgröße: A3
 Maßstab: M 1:3000
 Stand: 31. August 2022



Fördergebietsabgrenzung

Fördergebietsabgrenzung

 Fördergebietsabgrenzung

Denkmalschutz

 Einzeldenkmale

 Einzeldenkmale Nebengebäude

 Gesamtanlage

Grundkarte

 Gebäude

 Nebengebäude

 Gewässer

 Flurstücke

 Raumkante

Ortsteil: Leckringhausen

Blattgröße: A3

Maßstab: M 1:3000

Stand: 31. August 2022



IKEK Wolfhagen

INTEGRIERTES KOMMUNALES ENTWICKLUNGSKONZEPT

Hans-Staden-Stadt

WOLFHAGEN
... Heimat mit Zukunft!





Fördergebietsabgrenzung
Fördergebietsabgrenzung

 Fördergebietsabgrenzung

Denkmalschutz

 Einzeldenkmale

 Einzeldenkmale Nebengebäude

 Gesamtanlage

Grundkarte

 Gebäude

 Nebengebäude

 Gewässer

 Flurstücke

 Raumkante

Ortsteil: Philippinenburg

Blattgröße: A3

Maßstab: M 1:3000

Stand: 31. August 2022




IKEK Wolfhagen

INTEGRIERTES KOMMUNALES ENTWICKLUNGSKONZEPT

Hans-Staden-Stadt

WOLFHAGEN
 ... Heimat mit Zukunft!



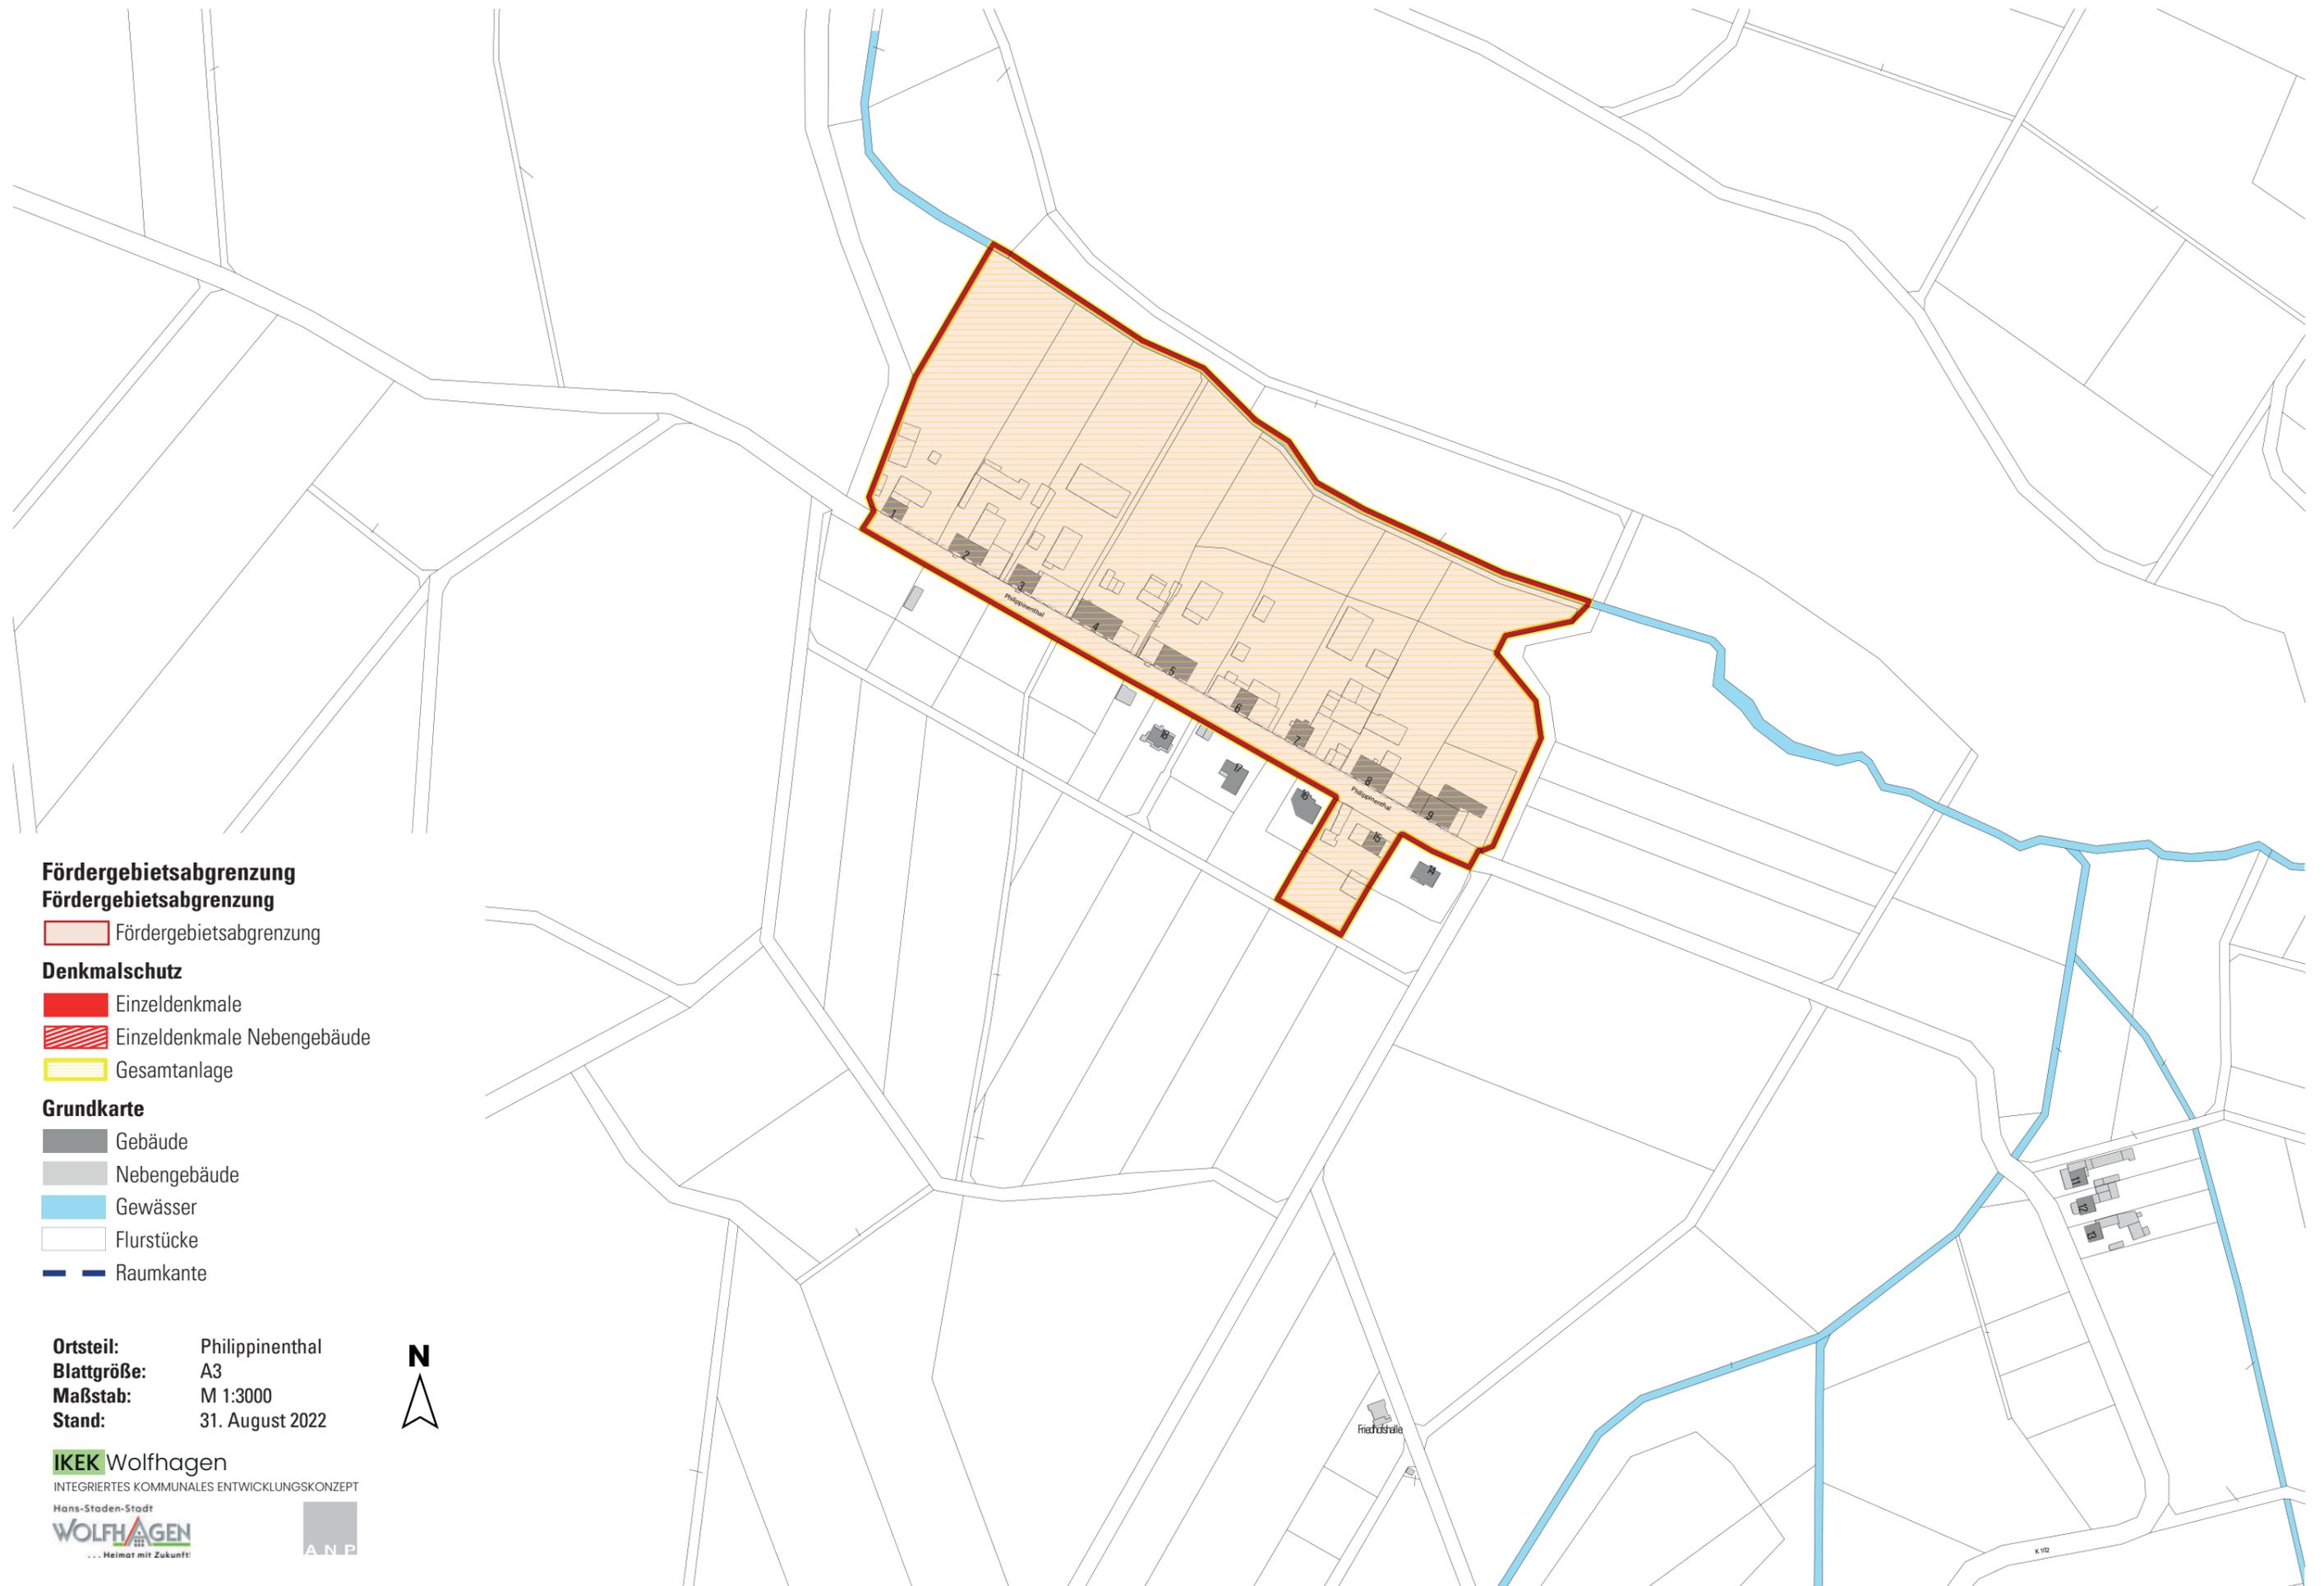

Fördergebietsabgrenzung

Fördergebietsabgrenzung

 Fördergebietsabgrenzung

Denkmalschutz

 Einzeldenkmale

 Einzeldenkmale Nebengebäude

 Gesamtanlage

Grundkarte

 Gebäude

 Nebengebäude

 Gewässer

 Flurstücke

 Raumkante

Ortsteil: Philippenthal

Blattgröße: A3

Maßstab: M 1:3000

Stand: 31. August 2022



IKEK Wolfhagen

INTEGRIERTES KOMMUNALES ENTWICKLUNGSKONZEPT


Hans-Staden-Stadt

WOLFHAGEN
... Heimat mit Zukunft!



Friedhof

K 102

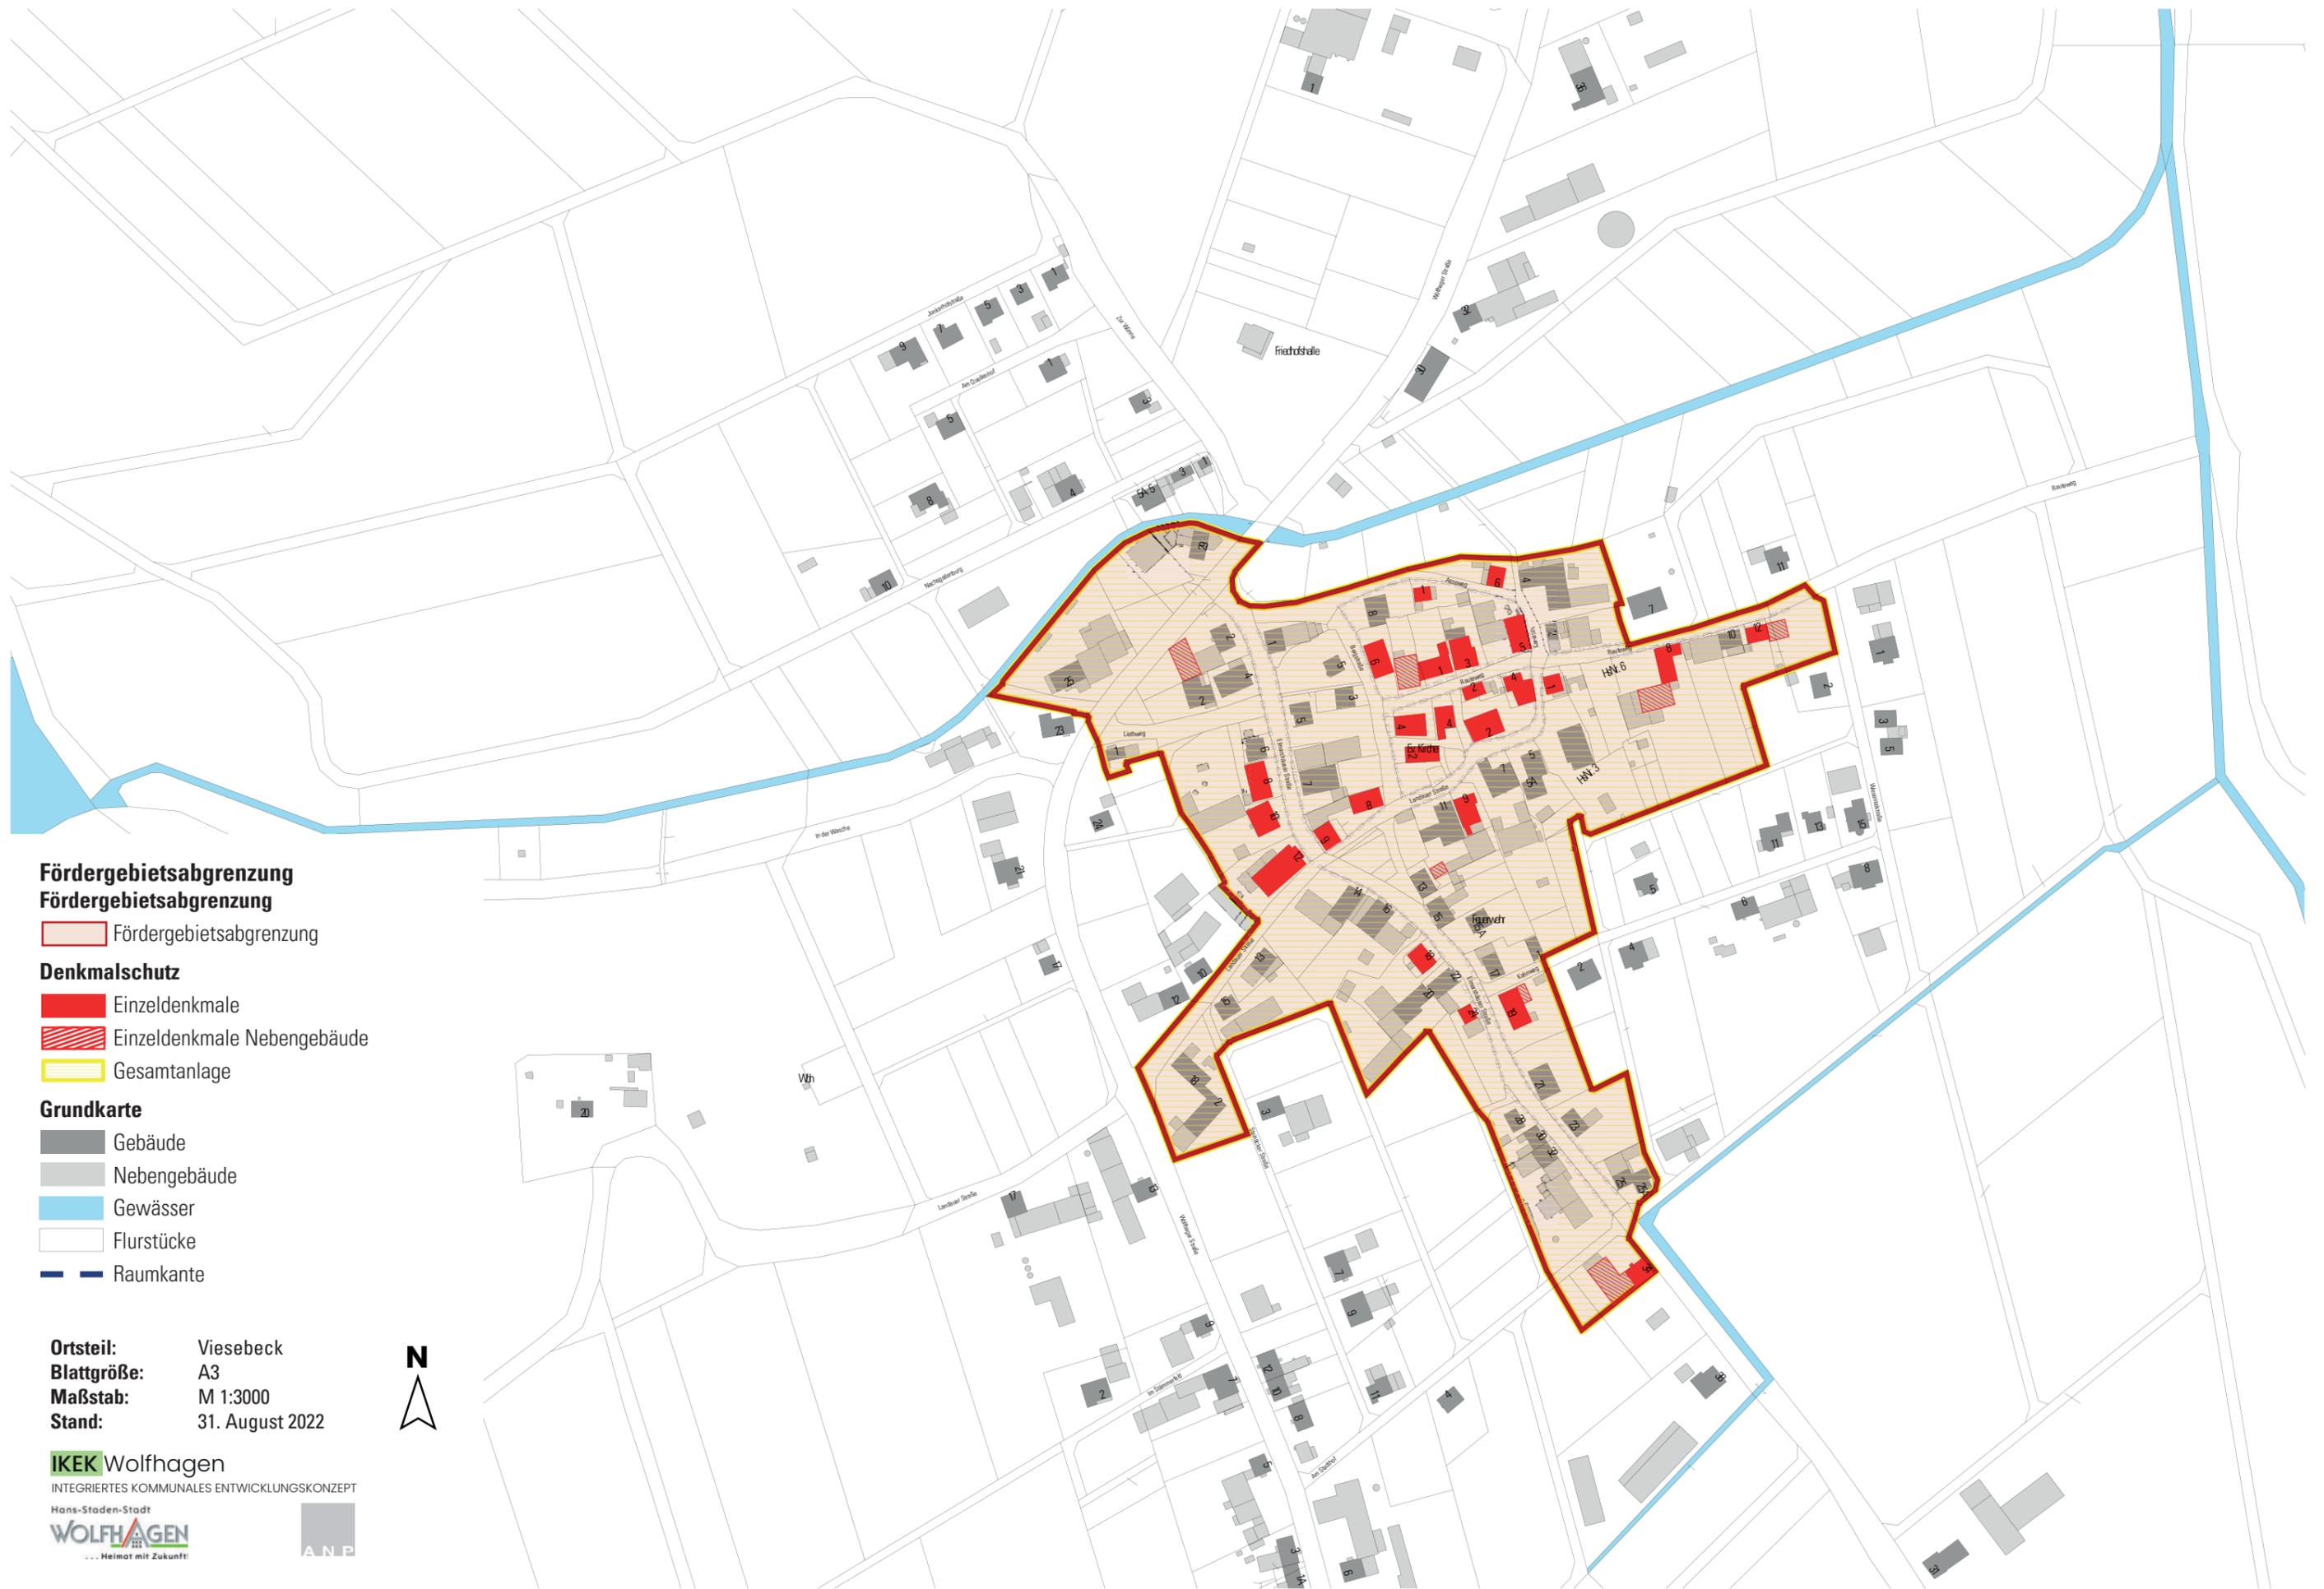

Fördergebietsabgrenzung

Fördergebietsabgrenzung

Denkmalschutz


- Einzeldenkmale
- Einzeldenkmale Nebengebäude
- Gesamtanlage

Grundkarte

- Gebäude
- Nebengebäude
- Gewässer
- Flurstücke
- Raumkante

Ortsteil: Viesebeck
Blattgröße: A3
Maßstab: M 1:3000
Stand: 31. August 2022



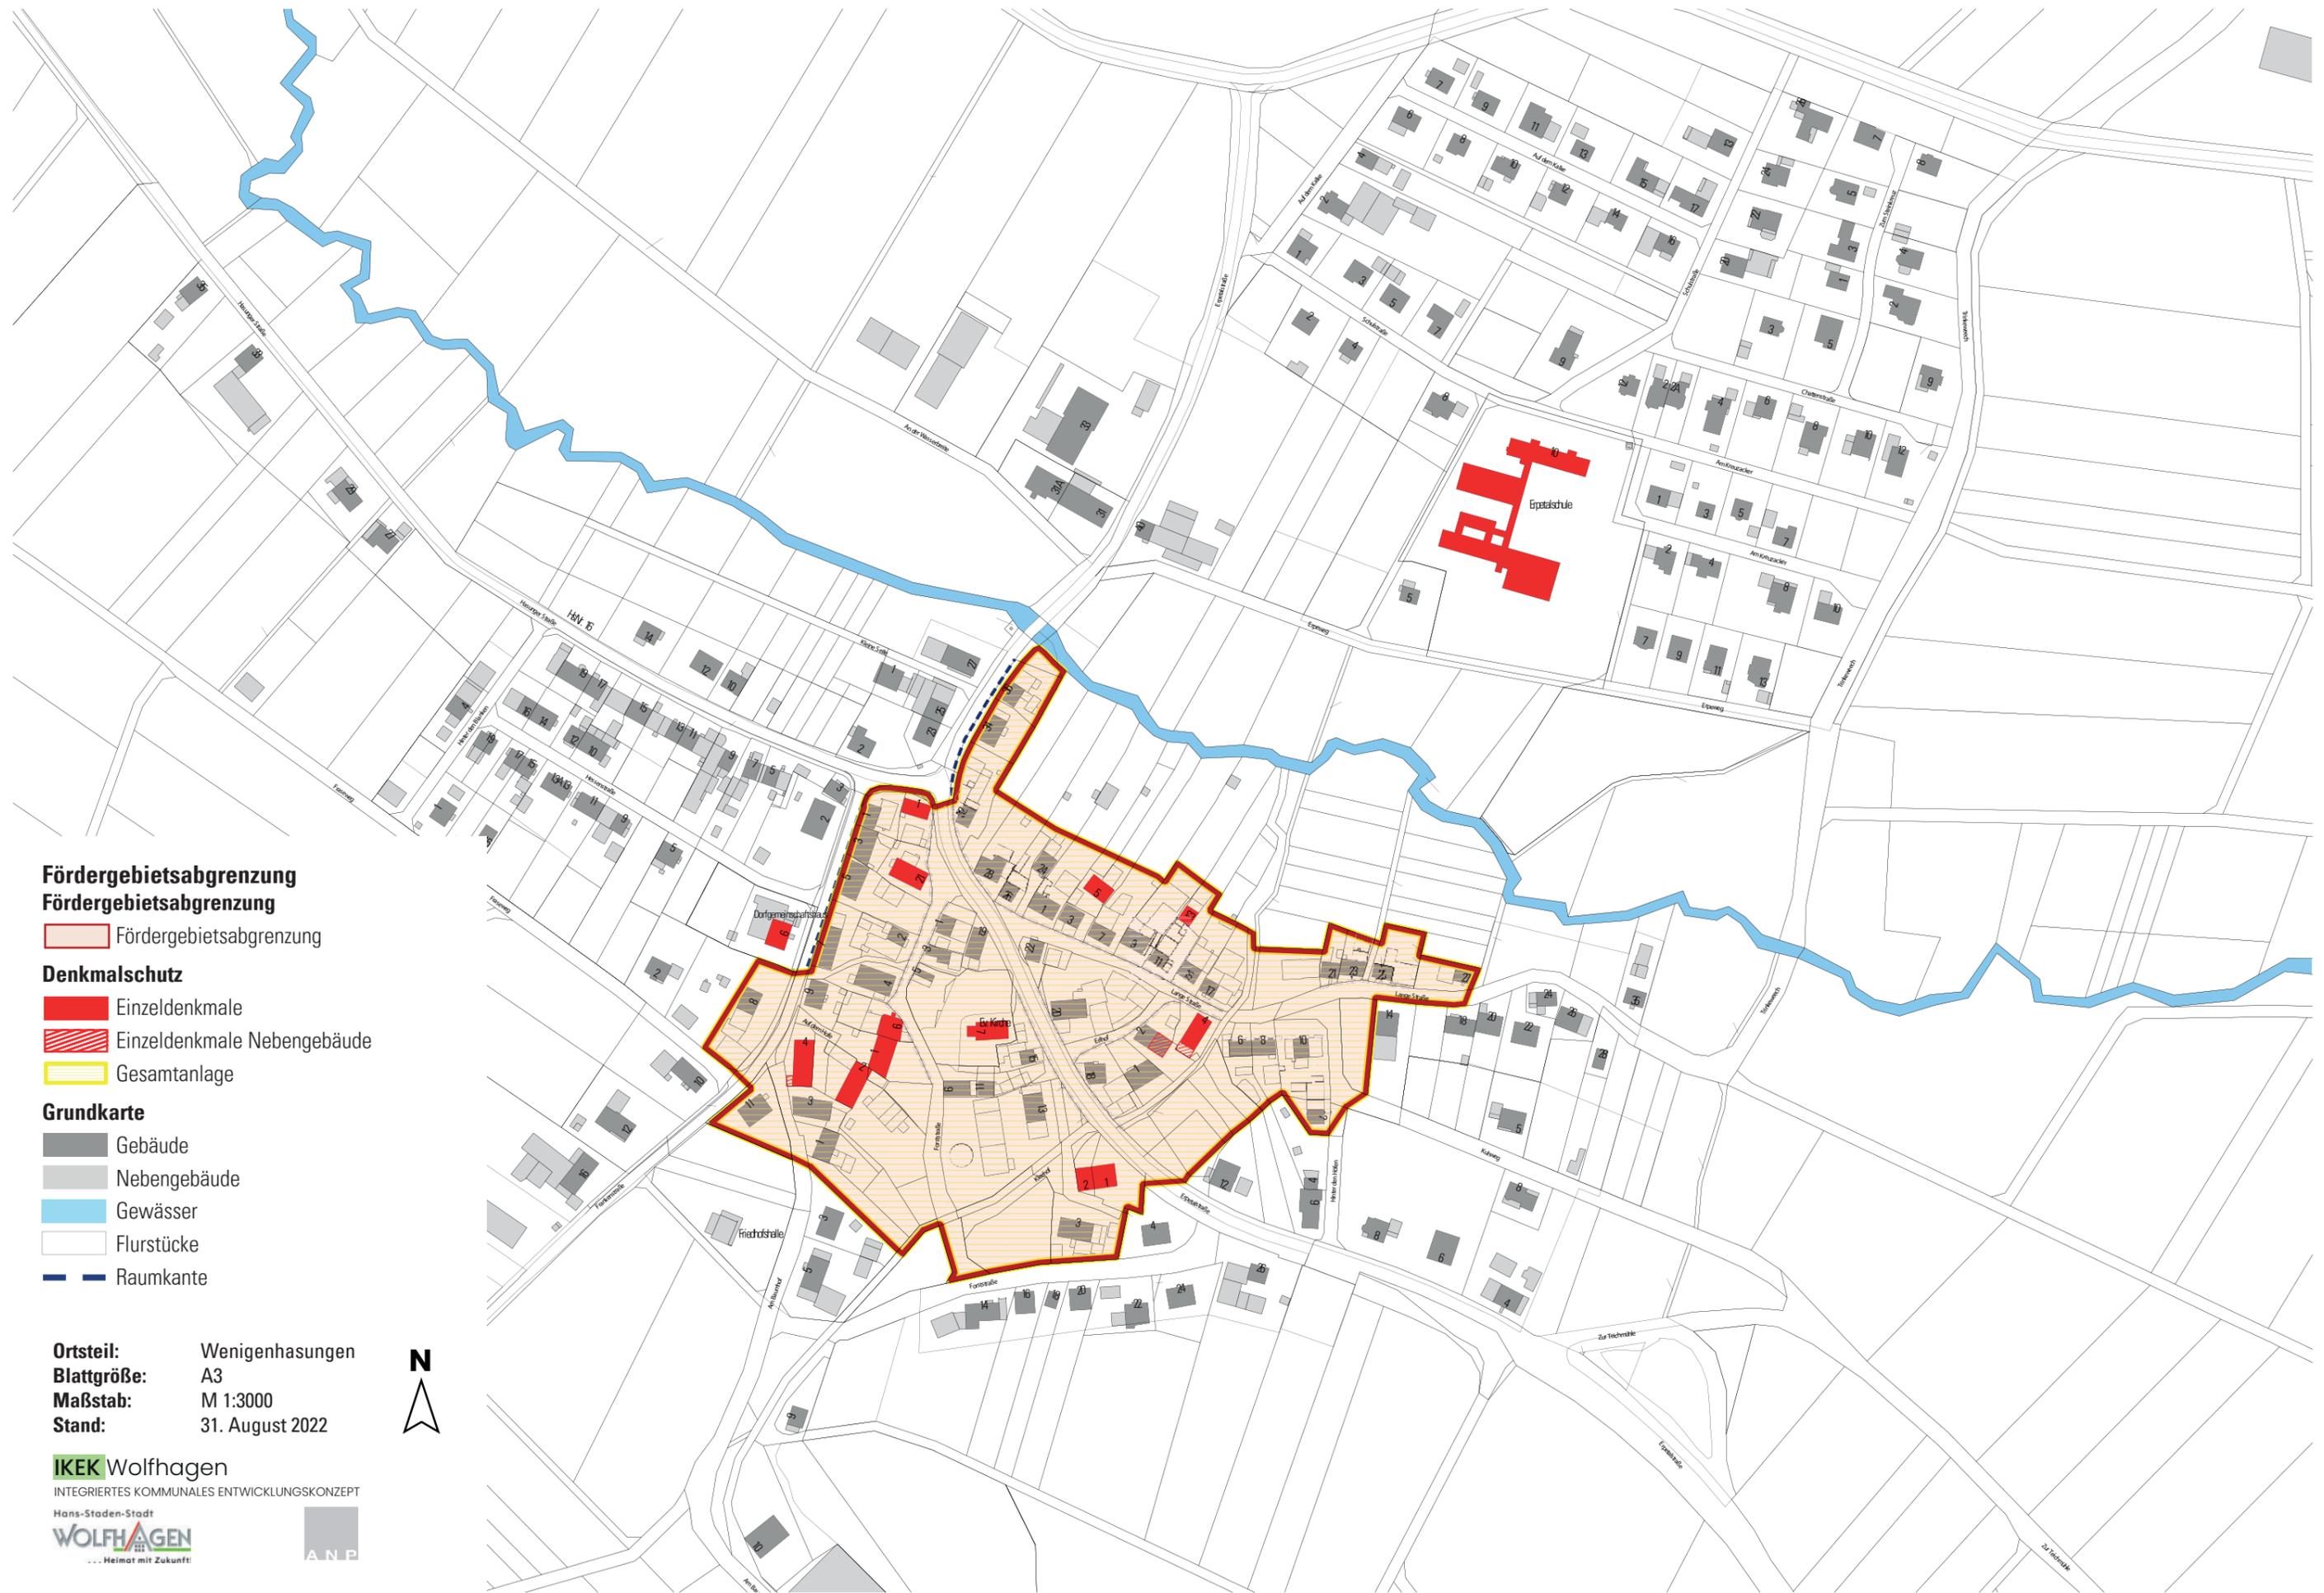

Fördergebietsabgrenzung

Fördergebietsabgrenzung

Denkmalschutz

- Einzeldenkmale
- Einzeldenkmale Nebengebäude
- Gesamtanlage

Grundkarte

- Gebäude
- Nebengebäude
- Gewässer
- Flurstücke
- Raumkante

Ortsteil: Wenigenhasungen
 Blattgröße: A3
 Maßstab: M 1:3000
 Stand: 31. August 2022

