
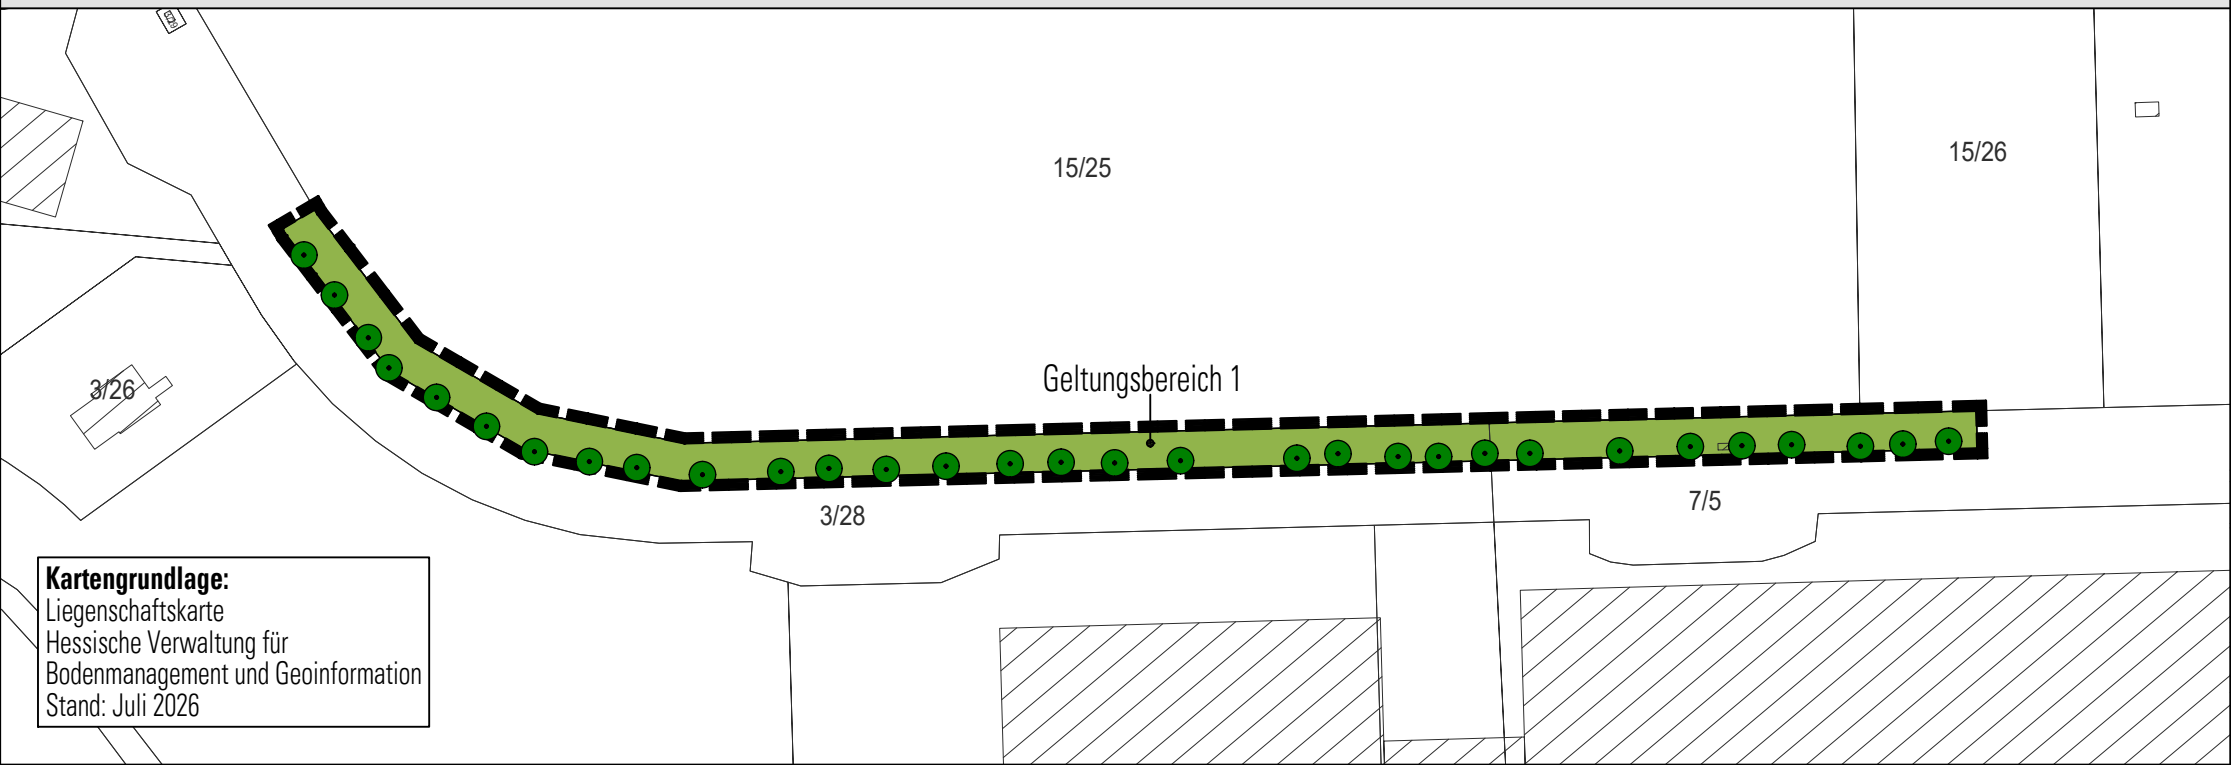


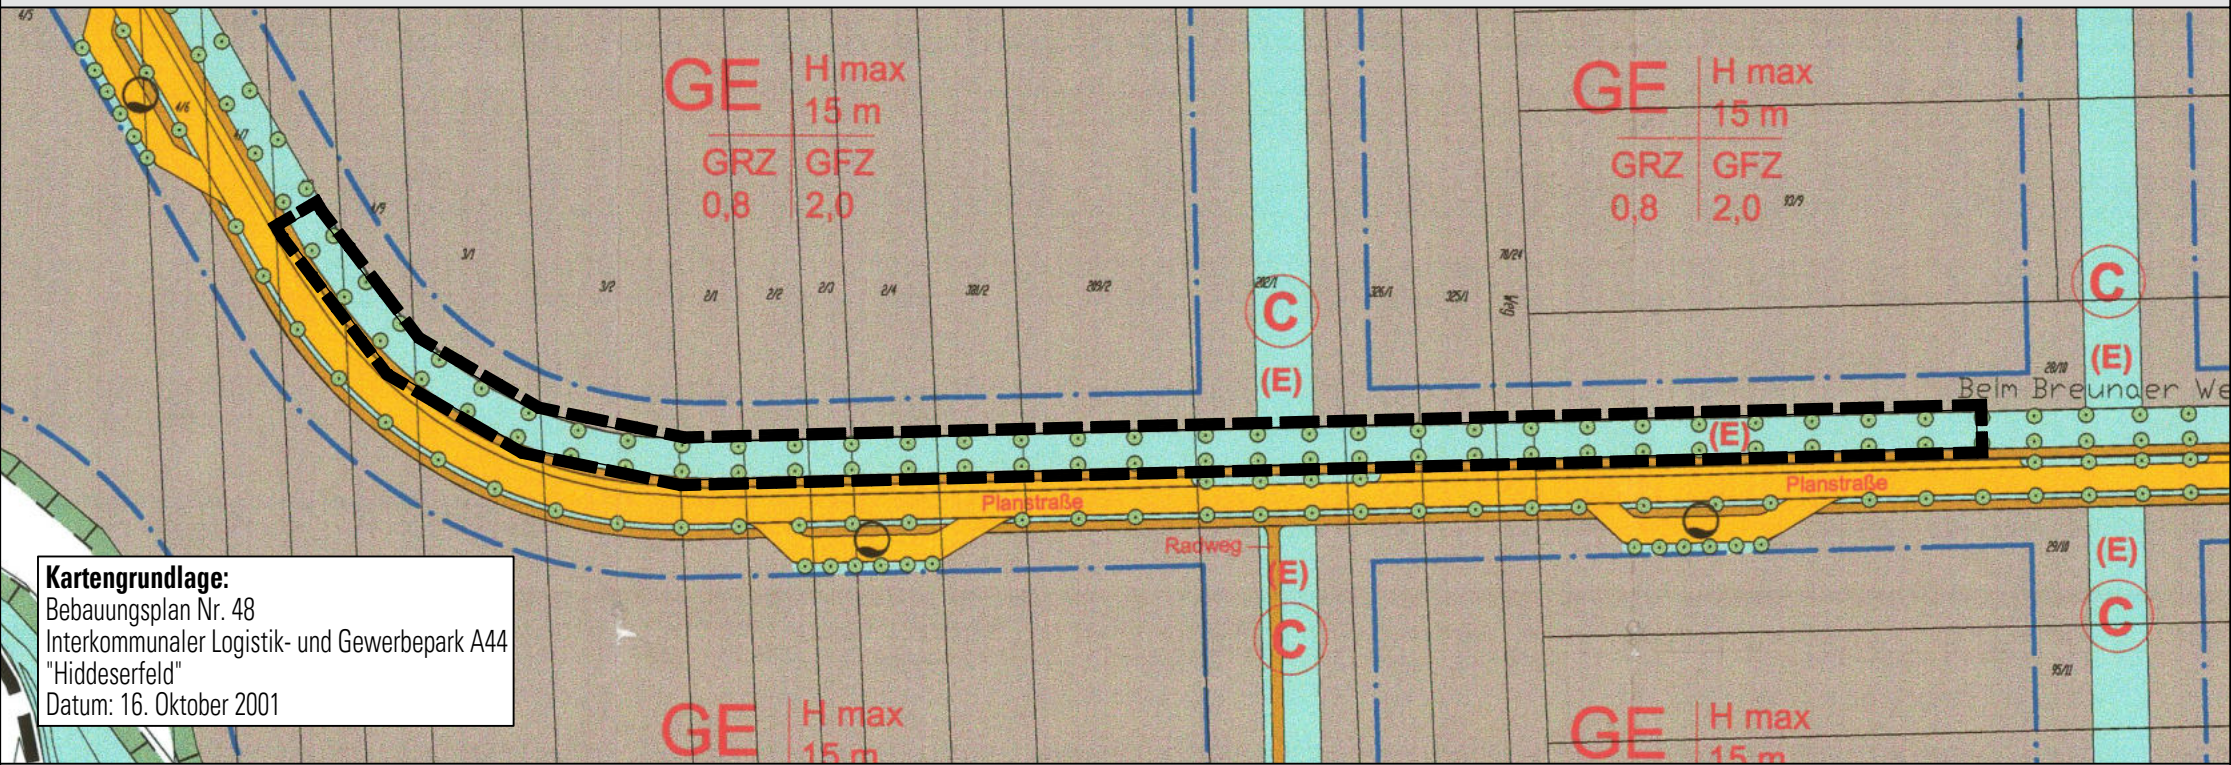


Grünflächen

- Öffentliche Grünfläche
- Baum zu erhalten
- Baum anzupflanzen

Sonstige Planzeichen

- Grenze des Geltungsbereiches
- Flurstücksnummer
- Flurstücksgrenzen
- Gebäude (Bestand)

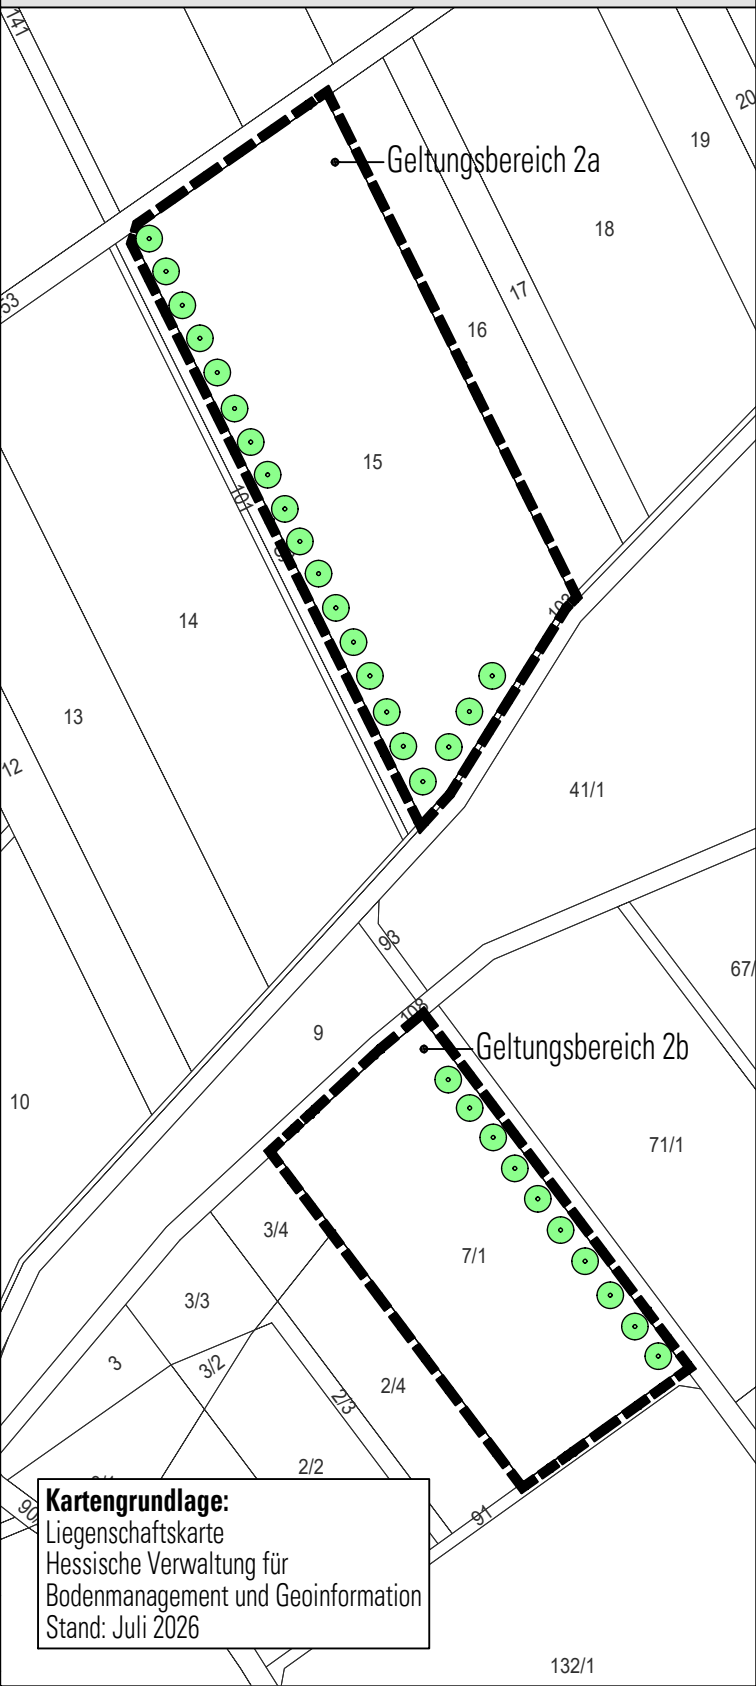

Stadt Wolfhagen

Bebauungsplan Nr. 48
Interkommunaler Logistik- und Gewerbepark A44
"Hiddeserfeld", 11. Änderung

- Entwurf -

M 1 : 2.000
Planstand: 20. Juli 2026

